


01 Planta Baixa = 51,55m<sup>2</sup>  
Escala 1/50

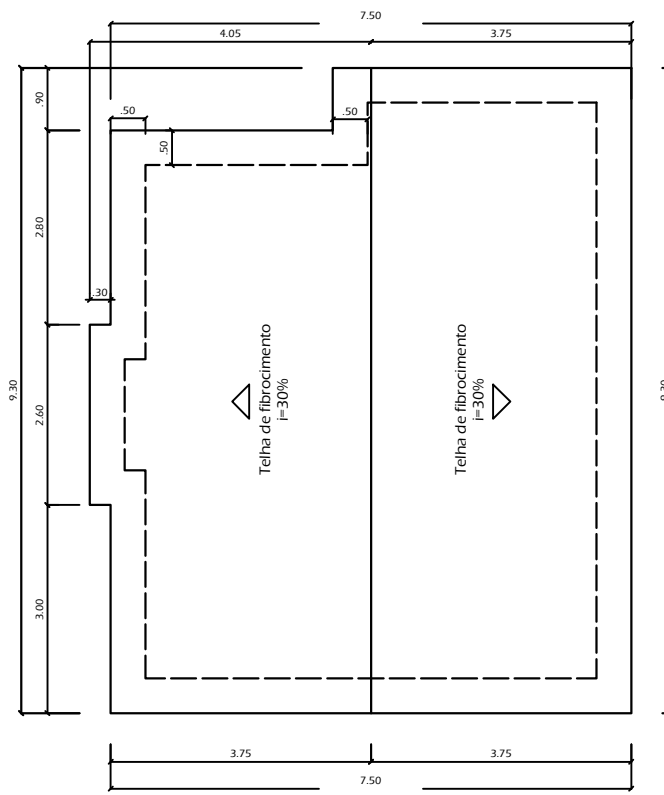

02 Cobertura  
Escala 1/50

LEGENDA

- PAREDE EM ALVENARIA
- PAREDE EM MADEIRA



PREFEITURA MUNICIPAL DE SÃO JOÃO DA URTIGA/RS  
AV. PROFESSOR ZEFERINO, 991 - CENTRO

PROJETO: RESIDÊNCIA UNIFAMILIAR EM MADEIRA		
ENDEREÇO: SÃO JOÃO DA URTIGA/RS		
PROPRIETÁRIO:	ÁREA: 51,55 m <sup>2</sup>	DATA: JUNHO/2023
MUNICÍPIO DE SÃO JOÃO DA URTIGA	ESCALA: 1/75	DESENHO: ADRI
RESPONSÁVEL TÉCNICO: ENG <sup>o</sup> CIVIL ADRIANA SCHENATTO CREA RS91580	PRANCHA:	01/06
DESCRIÇÃO: PLANTA BAIXA E COBERTURA		