




CORTE B-B
ESC.: 1/50

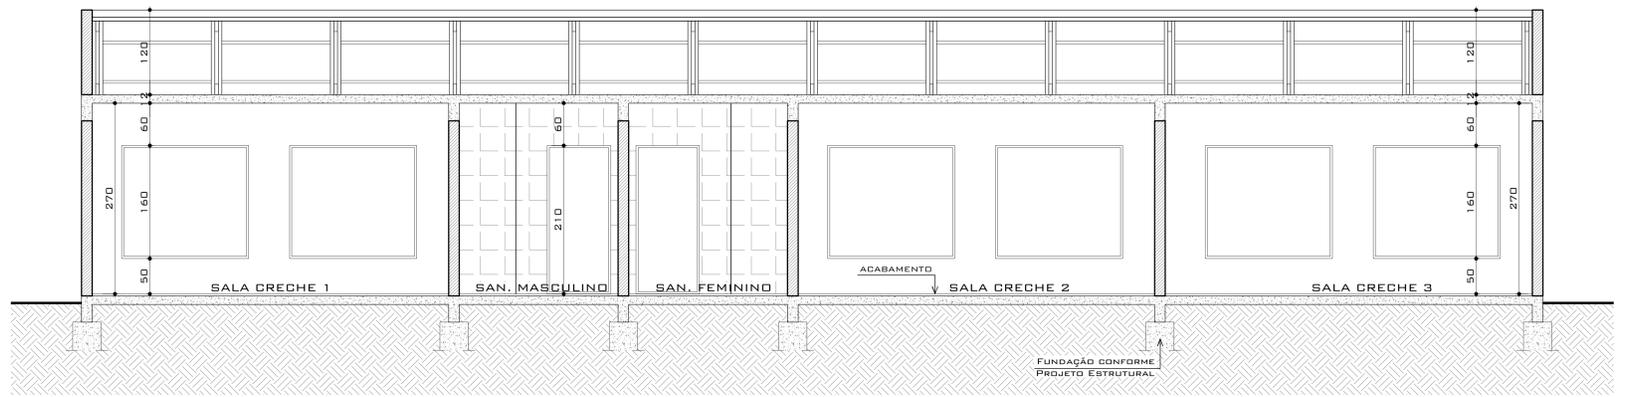



CORTE A-A
ESC.: 1/50

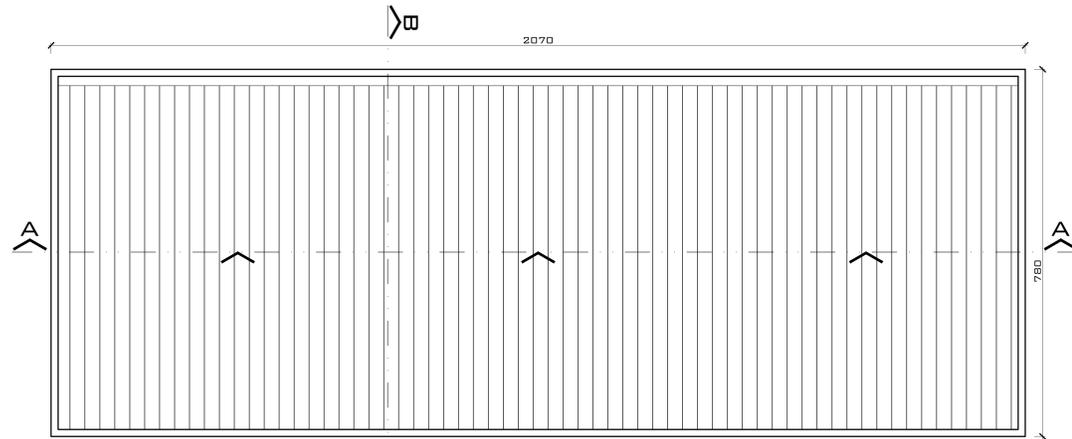

PLANTA DE COBERTURA
ESC.: 1/75

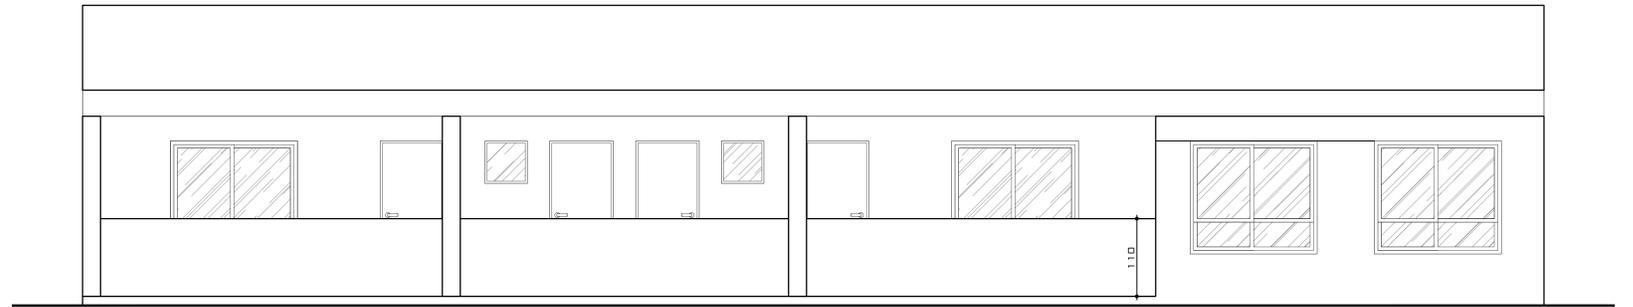

FACHADA
ESC.: 1/50

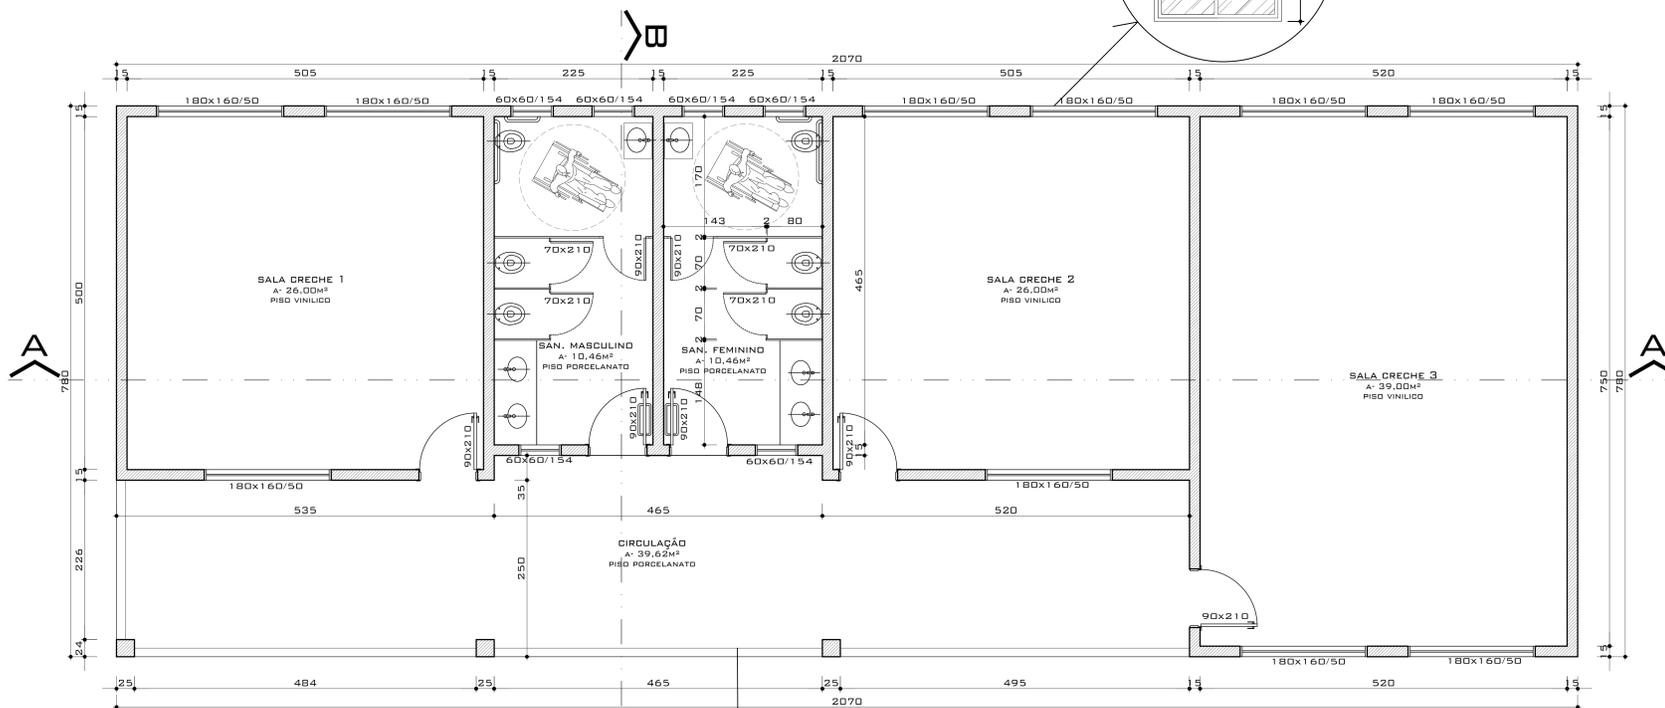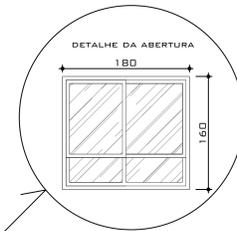

PLANTA BAIXA
ESC.: 1/50
ÁREA: 161,46 M²

mureta de proteção com pingadeira em marmore



PREFEITURA MUNICIPAL DE SÃO JOÃO DA URTIGA
AVENIDA PROFESSOR ZEFERINO, 991 - CENTRO
SÃO JOÃO DA URTIGA/RS

| | | | |
|--|-------------------------|---|----------|
| PROJETO E EXECUÇÃO | | PROPRIETÁRIOS | |
| ADRIANA SCHENATTO ENG.CIVIL. CREA/RES-91580-D | | MUNICÍPIO DE SÃO JOÃO DA URTIGA CNPJ-90.483.082/0001-65 | |
| PROJETO - | | DESIGNAÇÃO - | |
| ARQUITETÔNICO | | - PLANTA BAIXA; - PLANTA DE COBERTURA; - SITUAÇÃO; - LOCALIZAÇÃO; - PLANILHA DE ÁREAS | |
| ENDEREÇO DA OBRA - | | | |
| RUA JOÃO CONSALTER - LOTE 01 - QUADRA 48 - SÃO JOÃO DA URTIGA/RS | | | |
| DATA - | ÁREA - | ESCALA - | NÚMERO - |
| MAIO/2023 | A-161,46 M ² | INDICADA | A-01 |
| DESENHO - | | | |
| ADRIANA SCHENATTO | | | |