


01 Corte BB
Escala 1/50

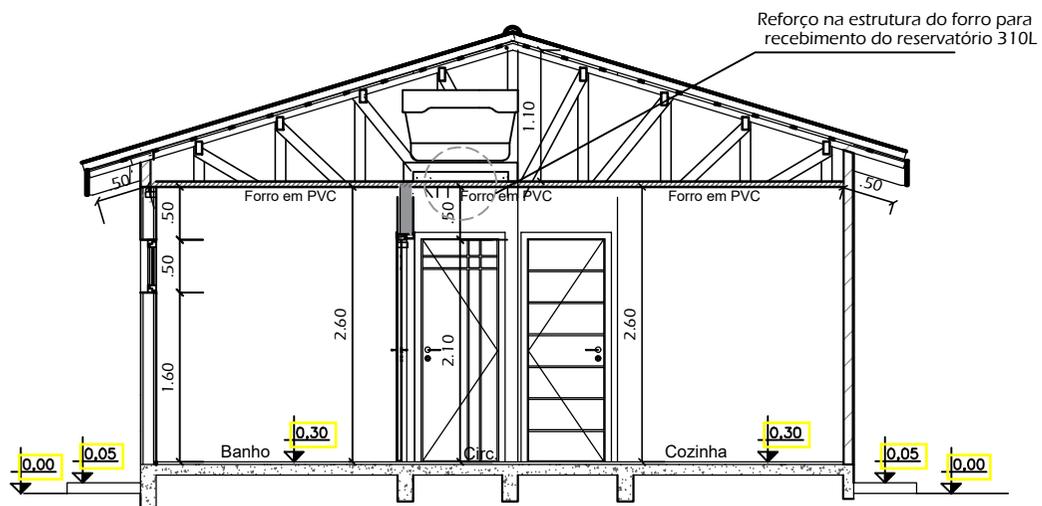

02 Corte AA
Escala 1/50



PREFEITURA MUNICIPAL DE SÃO JOÃO DA URTIGA/RS
AV. PROFESSOR ZEFERINO, 991 - CENTRO

PROJETO: RESIDÊNCIA UNIFAMILIAR EM MADEIRA		
ENDEREÇO: SÃO JOÃO DA URTIGA/RS		
PROPRIETÁRIO: MUNICIPIO DE SÃO JOÃO DA URTIGA	ÁREA: 51,55 m ²	DATA: JUNHO/2023
RESPONSÁVEL TÉCNICO: ENG ^a CIVIL ADRIANA SCHENATTO CREA RS91580	ESCALA: 1/75	DESENHO: ADRI
DESCRICOÃO: CORTES E FACHADA		PRANCHA: 02/06