



LEGENDA HIDROSSANITÁRIO:

- FOSSA SÉPTICA
- FILTRO ANAERÓBICO
- SUMIDOURO
- REGISTRO
- RALO SIFONADO 50X50X150
- TUBULAÇÃO ÁGUA FRIA
- TUBULAÇÃO ÁGUA QUENTE
- TUBULAÇÃO ESGOTO Ø50MM
- TUBULAÇÃO ESGOTO Ø100MM
- TUBULAÇÃO PLUVIAL Ø100MM
- HIDROMETRO "CORSAN"
- TUBULAÇÃO "DESCE"
- TUBULAÇÃO "SOBE"
- COLUNA ÁGUA FRIA
- COLUNA ÁGUA QUENTE
- TUBO QUEDA CLOACAL
- TUBO QUEDA GORDURA
- TUBO QUEDA SERVIÇO
- TUBO VENTILAÇÃO
- CAIXA INSPEÇÃO CLOACAL
- CAIXA INSPEÇÃO GORDURA

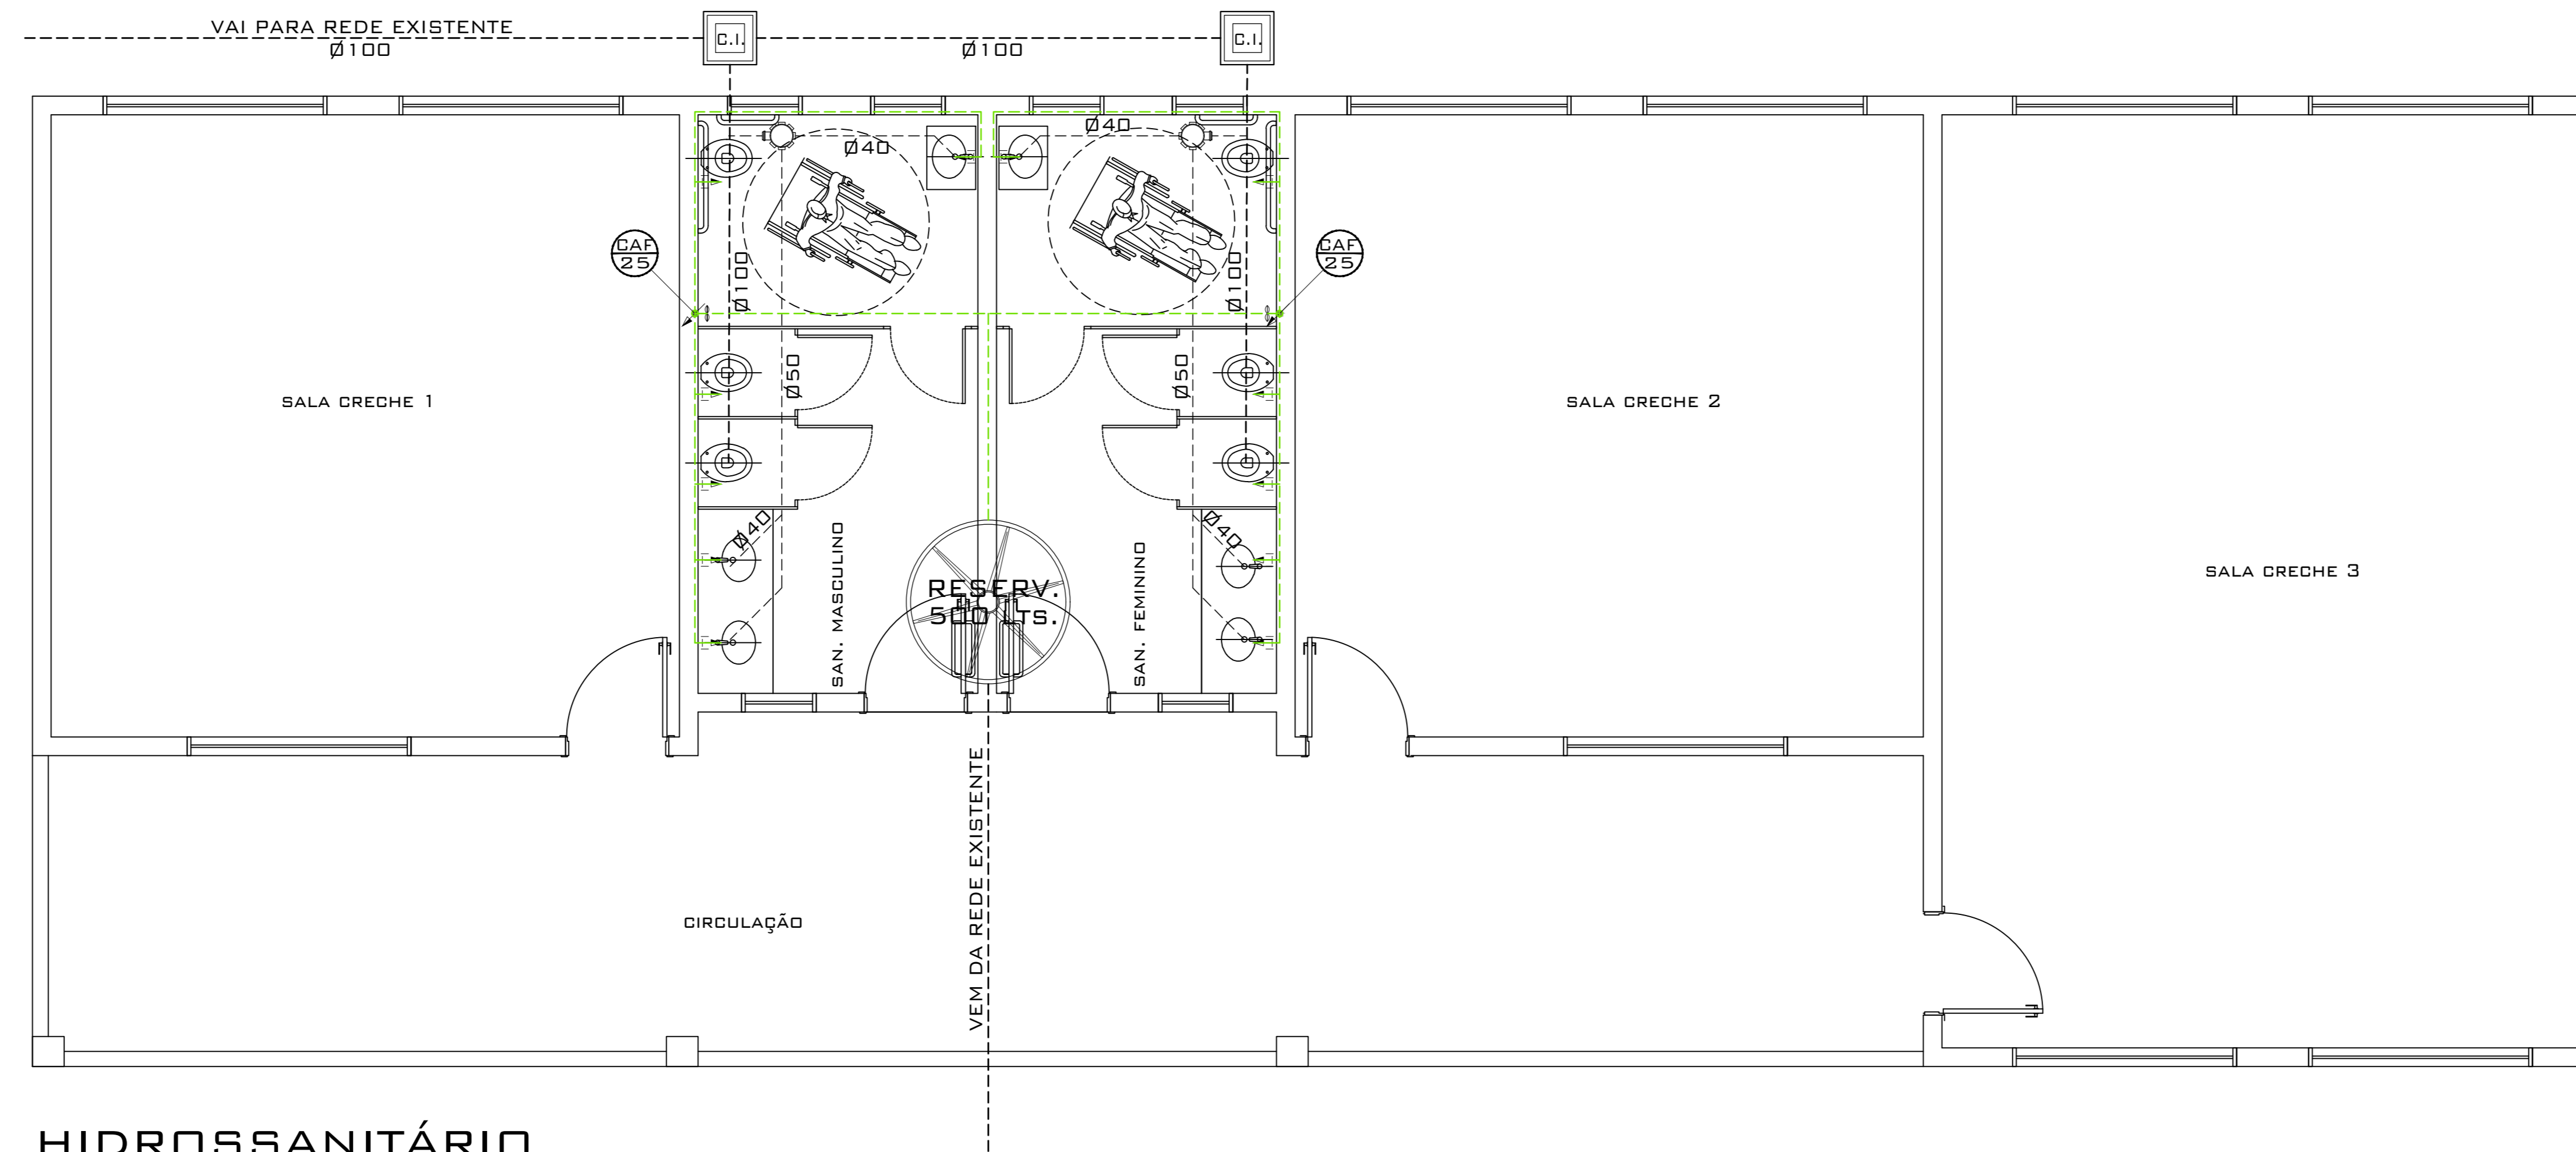

HIDROSSANITÁRIO  
ESC.: 1/50

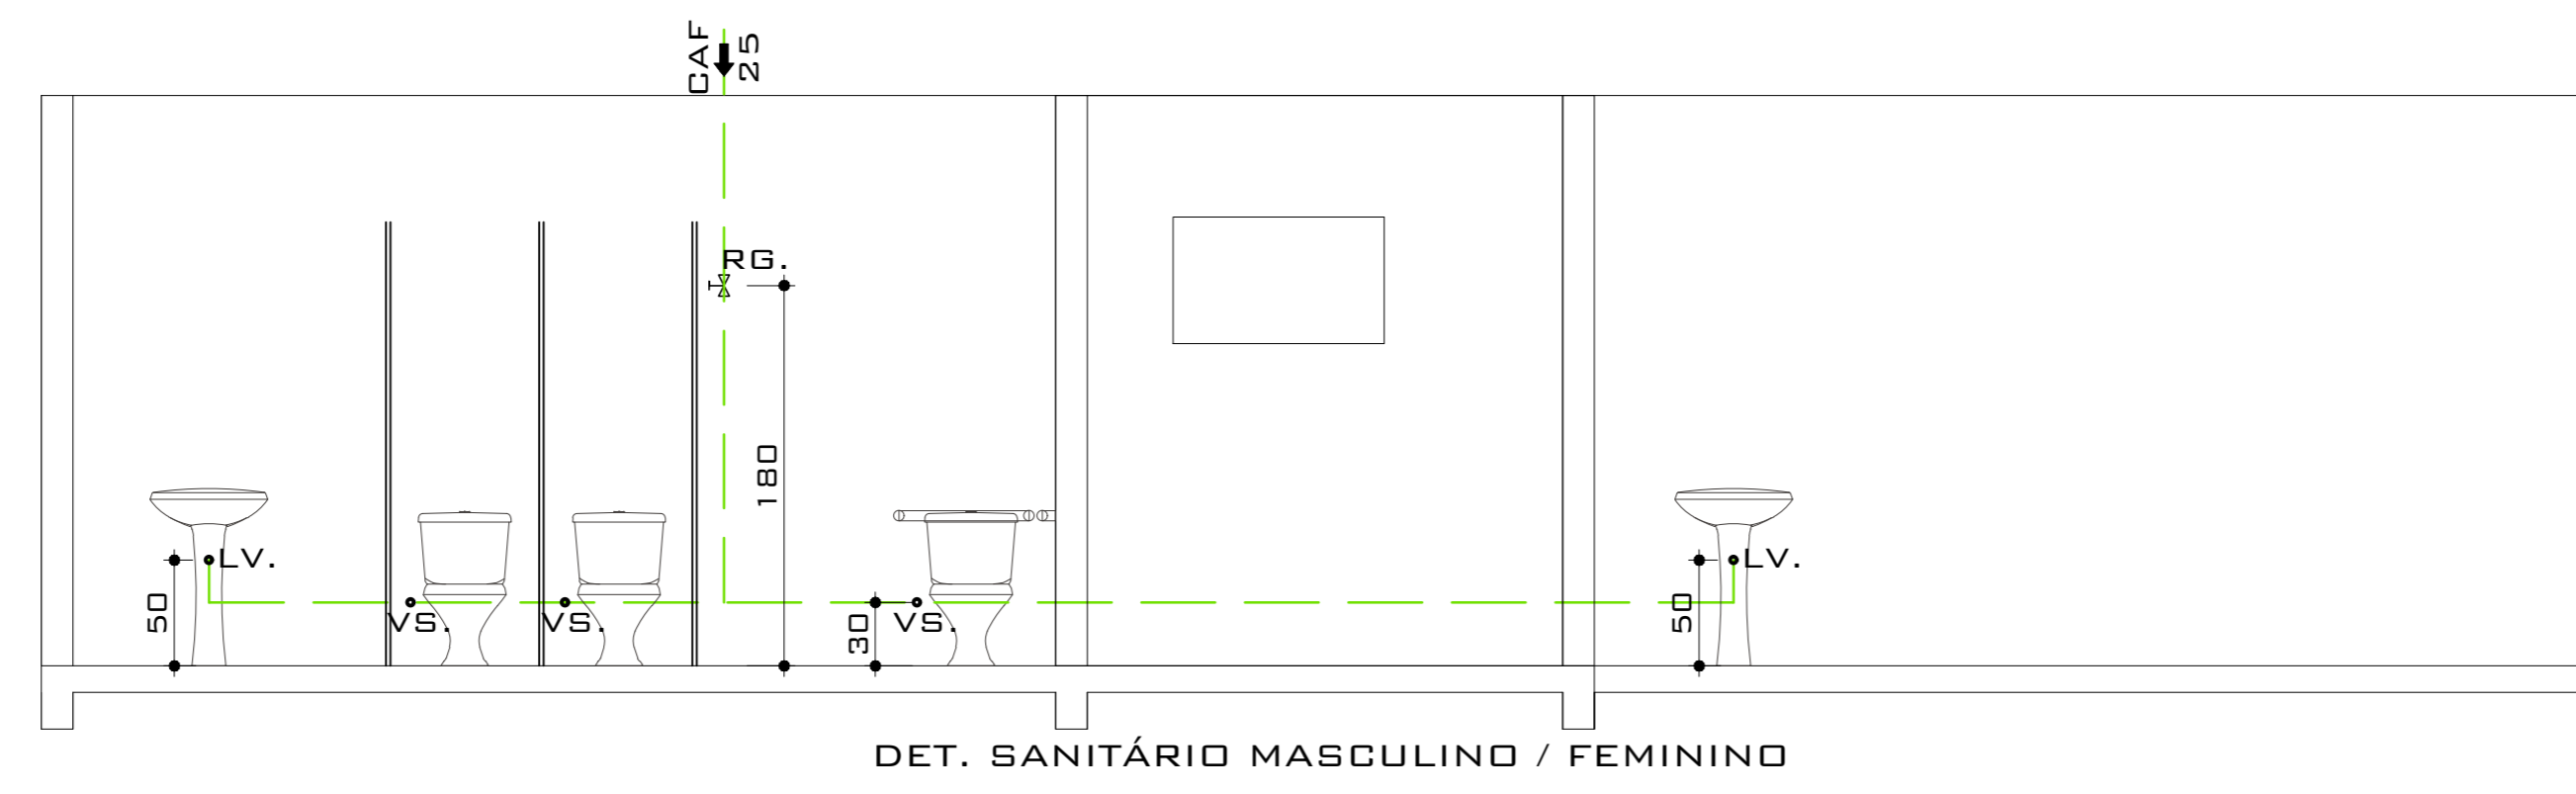


ESTÉREOGRAMAS  
ESC.: 1:50

P.VTD.	CIRC.	LAMPADAS			TOMADAS		CHUVEIRO	OUTROS	TOTAL	DIJ.	COND.
		100 W	60 W	40 W	100 W	600 W					
TERREDO	1	-	6	-	-	4	-	-	3000	15	2,5
	2	-	4	-	-	4	-	-	2800	15	2,5
	3	-	4	-	-	4	-	-	2800	15	2,5
	4	-	4	-	-	2	-	-	1600	15	2,5
	5	3	-	-	-	-	-	-	300	10	1,5
	6	-	-	-	-	-	-	1	1470	25	4,0
	7	-	-	-	-	-	-	1	1470	25	4,0
	8	-	-	-	-	-	-	1	1470	25	4,0
SUB TOTAL									14910	1 x 40	6,0
TOTAL GERAL									14910	1 x 40	10,0

LEGENDA ELÉTRICO:

- CAIXA MEDIDOR
- CAIXA DISTRIBUIÇÃO
- LÂMPADA ARRADELA NA PAREDE
- LÂMPADA INCANDESCENTE NO TETO
- INTERRUPTOR SIMPLES
- INTERRUPTOR DUPLO
- INTERRUPTOR TRIPLO
- INTERRUPTOR HOTEL
- TOMADA/INTERRUPTOR 220V H=1.10M
- TOMADA 220V H=0.30M
- TOMADA 220V H=1.10M
- TOMADA 220V H=2.10M
- PONTO TELEFONE H=0.30M
- PONTO TELEFONE H=1.10M
- PONTO TV NA PAREDE
- INTERRUPTOR CAMPAINHA
- CAMPAINHA
- FASE, NEUTRO, TERRA E RETORNO

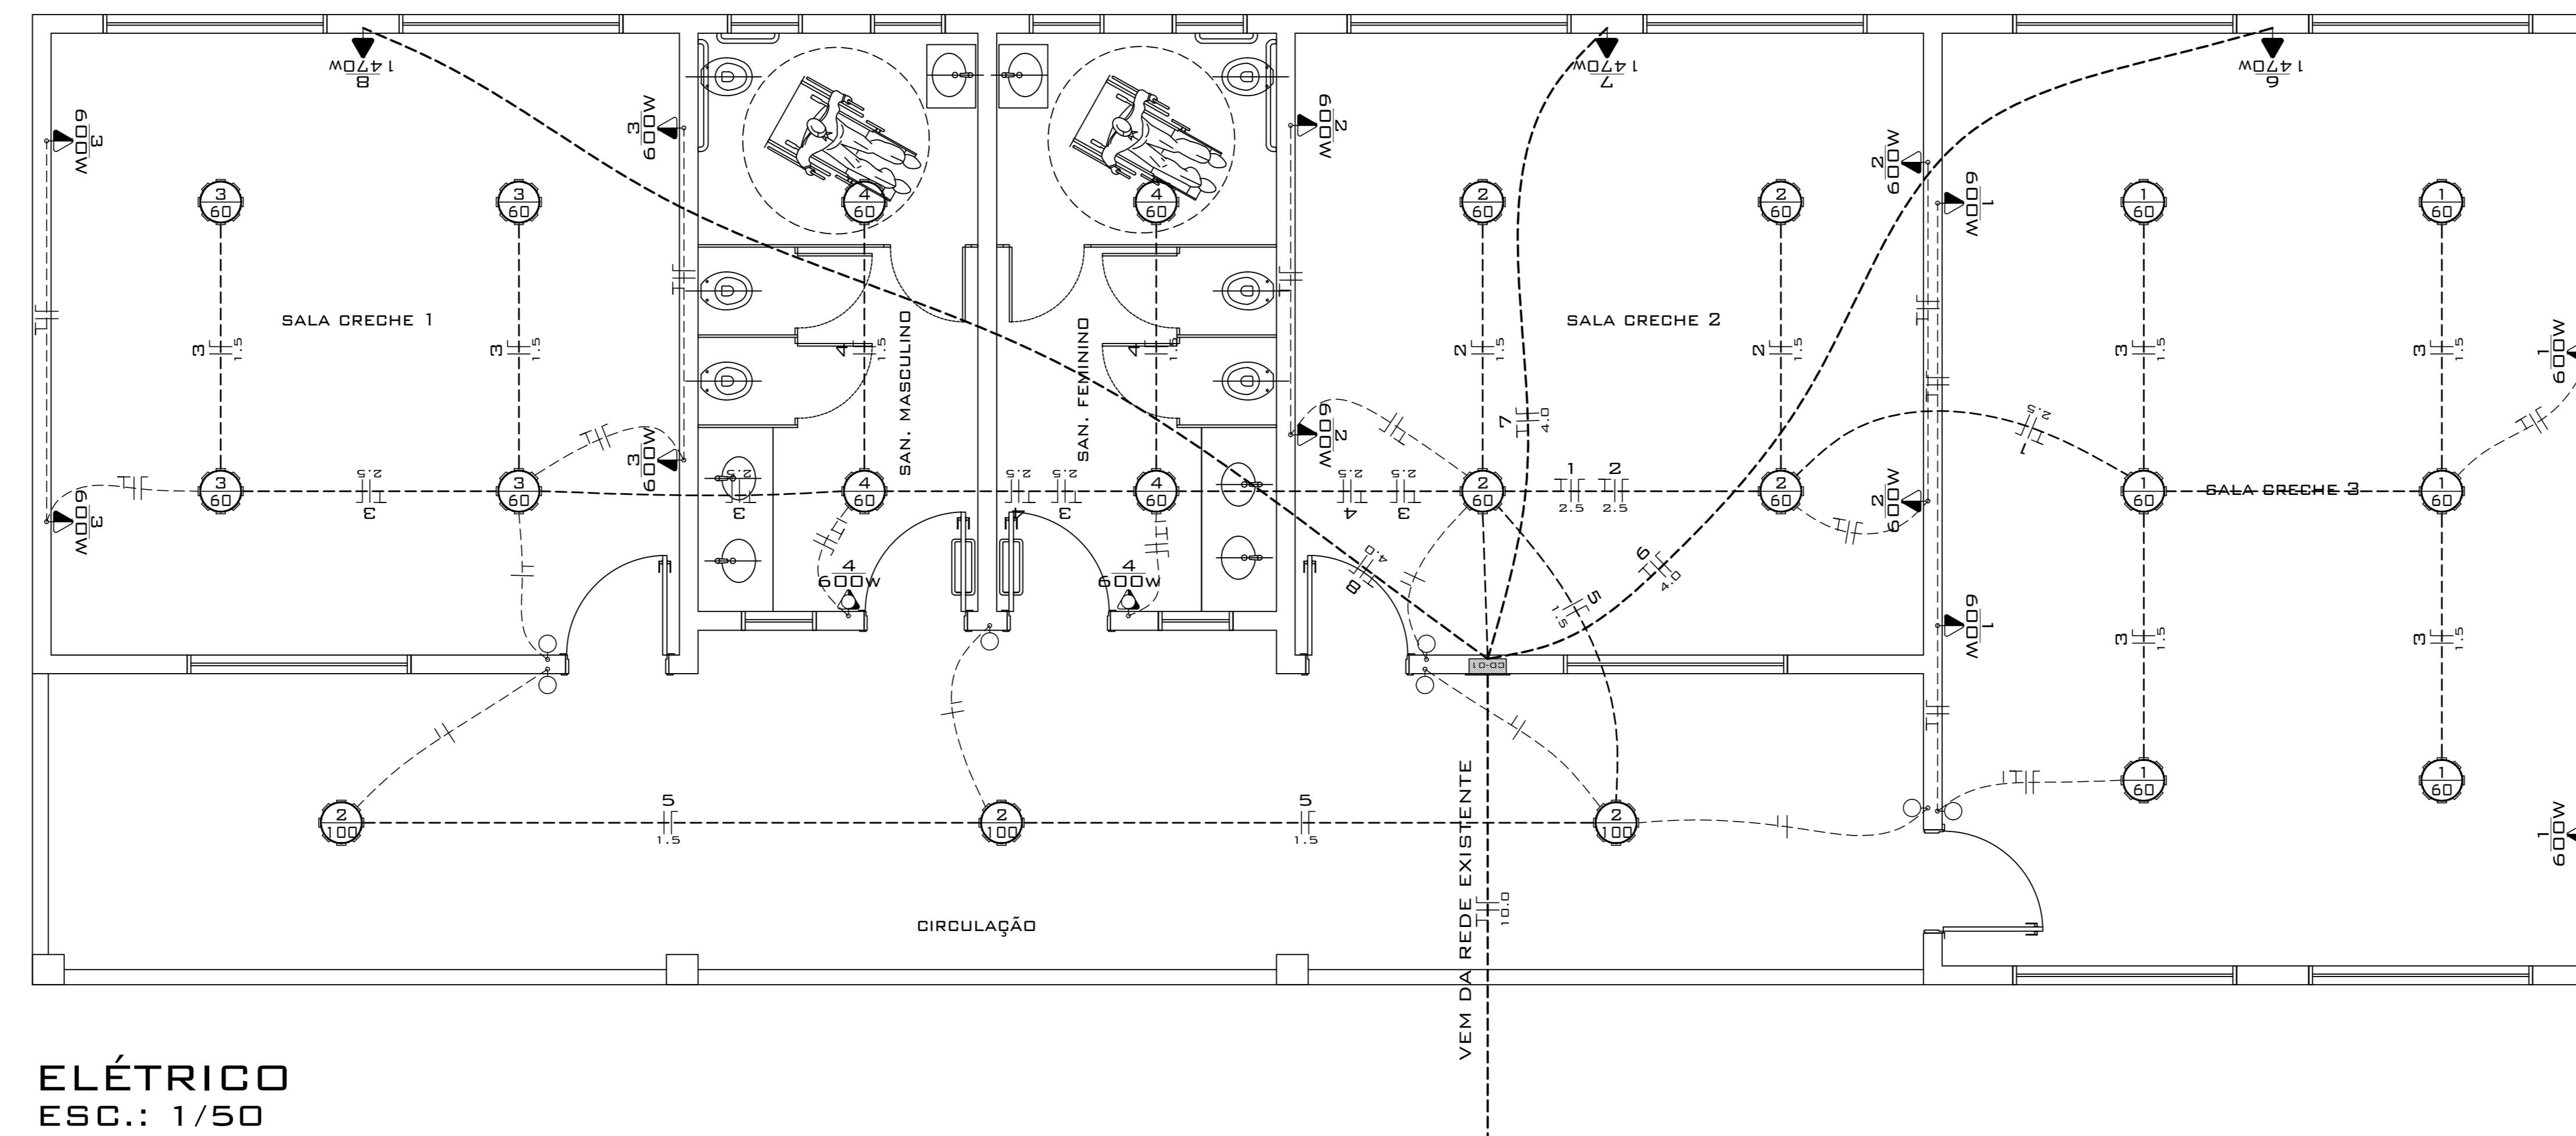

ELÉTRICO  
ESC.: 1/50



PREFEITURA MUNICIPAL DE SÃO JOÃO DA URTIGA  
AVENIDA PROFESSOR ZEFERINO, 991 - CENTRO  
SÃO JOÃO DA URTIGA/RS

PROJETO E EXECUÇÃO

ADRIANA SCHENATTO  
ENG.CIVIL. CREA/RES-91580-D

PROPRIETÁRIOS

MUNICÍPIO DE SÃO JOÃO DA URTIGA  
CNPJ-90.483.082/0001-65

PROJETO -

**ELÉTRICO  
HIDROSSANITÁRIO**

DESIGNAÇÃO -

- PLANTA BAIXA ELÉTRICO;
- PLANTA BAIXA HIDROSSANITÁRIO;
- DETALHES;
- QUADRO DE CARGAS;
- LEGENDAS.

ENDEREÇO DA OBRA -

RUA JOÃO CONSALTER - LOTE 01 - QUADRA 48 - SÃO JOÃO DA URTIGA/RS

DATA -  
MAIO/2023

ÁREA -  
A-161,46 M<sup>2</sup>

ESCALA -  
INDICADA

NÚMERO -  
**EL-HS**

DESENHO -  
ADRIANA SCHENATTO